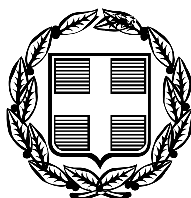


ΕΦΗΜΕΡΙΣ ΤΗΣ ΚΥΒΕΡΝΗΣΕΩΣ

ΤΗΣ ΕΛΛΗΝΙΚΗΣ ΔΗΜΟΚΡΑΤΙΑΣ

ΤΕΥΧΟΣ ΤΕΤΑΡΤΟ **Αρ. Φύλλου 265**

5 Απριλίου 2006

ΠΕΡΙΕΧΟΜΕΝΑ

ΑΠΟΦΑΣΕΙΣ

ΑΠΟΦΑΣΕΙΣ

Αριθ. 603 (1)

Ανάκληση μερική της αναγκαστικής απαλλοτρίωσης που κηρύχθηκε με την υπ' αριθμ. 2891/20.11.2002 (ΦΕΚ 1094/11.12.2002 τ. Δ΄) απόφαση Γενικής Γραμματέα Περιφέρειας Βορείου Αιγαίου.

Ο ΓΕΝΙΚΟΣ ΓΡΑΜΜΑΤΕΑΣ ΠΕΡΙΦΕΡΕΙΑΣ ΒΟΡΕΙΟΥ ΑΙΓΑΙΟΥ

Έχοντας υπόψη:

1. Τις διατάξεις της παραγράφου 1 του άρθρου 11 του ν. 2882/2.2.2001 «Κώδικας Αναγκαστικών Απαλλοτριώσεων Ακινήτων», όπως ισχύουν.

2. Την υπ' αριθμ. 2891/20.11.2002 (ΦΕΚ 1094/11.12.2002 τ. Δ΄) Απόφαση Γενικής Γραμματέα Περιφέρειας Βορείου Αιγαίου, σχετικά με την κήρυξη αναγκαστικής απαλλοτρίωσης ακινήτων στην περιοχή του Δήμου Μύρινας, νήσου Λήμνου, Νομού Λέσβου, για την κατασκευή του έργου «Παράκαμψη Λιμανιού Μύρινας και Οδός σύνδεσης Κρηπιδώματος Αγ. Νικολάου με Επαρχιακή Οδό Μύρινας- Μούδρου».

3. Το υπ' αριθμ. ΤΔ.8487/24.8.2004 έγγραφο της Νομαρχιακής Αυτοδιοίκησης Λέσβου/Δ.Τ.Υ.Ν.Λέσβου, από το oitoio προκύπτει ότι στην θέση της ιδιοκτησίας Κατακουζηνού Χαραλάμπους (με αύξοντα αριθμό 16 στον εγκεκριμένο Κτηματολογικό Πίνακα) δεν απαιτήθηκε για τον σκοπό που απαλλοτριώθηκε έκταση 183,39 μ2 από το σύνολο 1.718,48 μ2 ,τα οποία είχαν προϋπολογισθεί και κατόπιν τούτου πρέπει να γίνει μερική ανάκληση της ανωτέρω απόφασης.

4. Το υπ' αριθμ. ΤΔ. 10044/1.12.2005 έγγραφο της Νομαρχιακής Αυτοδιοίκησης Λέσβου/ΔΤ.Υ.Ν,Λέσβου με το οποίο κοινοποιείται στην Υπηρεσία μας η 2794/2005 Απόφαση του Συμβουλίου της Επικρατείας με την οποία ακυρώνεται η υπ' αριθμ. 2891/20.11.2002 Απόφαση της Γενικής Γραμματέως Περιφέρειας Β. Αιγαίου κατά το μέρος που αφορά την αναγκαστική απαλλοτρίωση υπέρ του Δημοσίου για το ακίνητο, εμβαδού 1.718,48 μ2, ιδιοκτησίας Χαράλαμπου Κατακουζηνού.

5. Το υπ' αριθμ. ΤΔ. 231/19.1.2006 έγγραφο της Νομαρχιακής Αυτοδιοίκησης Λέσβου/ΔΤ.Υ.Ν. Λέσβου με το οποίο συμφωνεί και προτείνει την μερική άρση της απαλλοτρίωσης, ως προς την ιδιοκτησία Κατακουζηνού Χαραλάμπους (με αύξοντα αριθμό 16 στον εγκεκριμένο Κτηματολογικό Πίνακα), εμβαδού 1.718,48 $μ^2$.

6. Το γεγονός ότι η έκταση δεν χρειάζεται για τον σκοπό για τον οποίο απαλλοτριώθηκε.

7. Το υπ' αριθμ. 28192/4.11.2004 έγγραφο του Ταμείου Παρακαταθηκών και Δανείων με το οποίο μας γνωστοποιείται ότι δεν προσκομισθεί στην Υπηρεσία αναγνωριστική απόφαση για είσπραξη αποζημίωσης από τον Κατακουζηνό Χαράλαμπο και το γραμμάτιο παρακαταθήκης είναι ανεξόφλητο, αποφασίζουμε:

Ανακαλούμε μερικώς την απαλλοτρίωση που κηρύχθηκε με την 2891/20.11.2002 (ΦΕΚ 1094/11.12.2002 τ. Δ΄) απόφαση Γενικής Γραμματέα Περιφέρειας Βορείου Αιγαίου για λόγους δημόσιας ωφέλειας και ειδικότερα για την εκτέλεση του έργου «Παράκαμψη Λιμανιού Μύρινας/Οδός Σύνδεσης Κρηπιδώματος Αγ. Νικολάου με Επαρχιακή Οδό Μύρινας–Μούδρου», ως προς την ιδιοκτησία πιθανού ιδιοκτήτη Κατακουζηνού Χαραλάμπους, για έκταση εμβαδού 1.718,48 $μ^2$, που βρίσκεται στην περιοχή Δήμου Μύρινας, νήσου Λήμνου, Νομού Λέσβου και φαίνεται στο με κλίμακα 1:1000, από 24 Αυγούστου 2004, Κτηματολογικό Διάγραμμα και αντίστοιχο ανακλητικό Πίνακα της Διεύθυνσης Τεχνικών Υπηρεσιών Νομαρχιακής Αυτοδιοίκησης Λέσβου, τα οποία έχει συντάξει ο Βασίλειος Ιωάννου, Τοπογράφος Μηχανικός και έχει θεωρήσει ο Προϊστάμενος της Δ,Τ.Υ.Ν,Λέσβου Μιχαήλ Χριστόφας, Πολιτικός Μηχανικός, στις 24.8.2004, γιατί η έκταση αυτή δεν πρόκειται να χρησιμοποιηθεί για τον σκοπό που απαλλοτριώθηκε.

Η απόφαση αυτή να δημοσιευθεί στην Εφημερίδα της Κυβερνήσεως.

Μυτιλήνη, 14 Μαρτίου 2006

Ο Γενικός Γραμματέας Περιφέρειας
ΣΕΡΓΙΟΣ-ΣΠΥΡΙΔΩΝ ΤΣΙΦΤΗΣ

Αριθ. 438 (2)

Κήρυξη ως αναδασωτέας δημοτικής δασικής έκτασης συνολικού εμβαδού ενενήντα έξι τετραγωνικών μέτρων (96 τετρ. μέτρων) στη θέση «Βρουτσά-Μαλίδια» περιφέρειας Δημοτικού διαμερίσματος Ολύμπων Δήμου Μαστιχοχωρίων Ν. Χίου.

Ο ΓΕΝΙΚΟΣ ΓΡΑΜΜΑΤΕΑΣ
ΠΕΡΙΦΕΡΕΙΑΣ ΒΟΡΕΙΟΥ ΑΙΓΑΙΟΥ

Έχοντας υπόψη:

1. Τις σχετικές διατάξεις για διοικητική αποκέντρωση.

2. Τις διατάξεις της παρ. 3 του άρθρου 117 του Συντάγματος της Χώρας.

3.Τις διατάξεις του ν. 998/1979 «περί προστασίας των δασών και των δασικών εν γένει εκτάσεων της Χώρας» άρθρα 38 και 41 παρ. 1 και 3.

4. Τις διατάξεις του ν. 3208/2003 «Προστασία δασικών οικοσυστημάτων, κατάρτιση δασολογίου, ρύθμιση εμπραγμάτων δικαιωμάτων επί δασών και δασικών εν γένει εκτάσεων και άλλες διατάξεις».

5. Τις υπ' αριθ. 160417/8.7.1980 και 182447/3049/24.9.1980 διαταγές του Υπ. Γεωργίας.

6. Την υπ' αριθμ. 437/1.3.2006 εισήγηση της Δ/νσης Δασών Χίου για κήρυξη καταστραφείσας από πυρκαγιά, δημοτικής δασικού χαρακτήρα έκτασης ως αναδασωτέας.

7. Τις διατάξεις των ν. 2218/1994 και ν. 2240/1994.

8. Τις Δ/ξεις του ν. 2503/1997 «Διοίκηση, οργάνωση, στελέχωση, περιφέρειας».

9. Την υπ' αριθμ. 264/3.4.2001 απόφαση Γεν. Γραμ. Περ. Βορείου Αιγαίου (ΦΕΚ 457/Β/24.4.2001) περί μεταβίβασης αρμοδιοτήτων, αποφασίζουμε:

Κηρύσσουμε ως αναδασωτέα, με σκοπό την αποκατάσταση της δασικής βλάστησης και τον αποκλεισμό διάθεσης της για άλλο προορισμό, την ιδιωτική δασικού χαρακτήρα έκταση, συνολικού εμβαδού ενενήντα έξι τετραγωνικών μέτρων (96 τετρ.μέτρων) στη θέση «Βρουτσά-Μαλίδια» περιφέρειας δημοτικού διαμερίσματος Ολύμπων Δήμου Μαστιχοχωρίων Ν. Χίου.

Η δασική βλάστηση που αποτελείτο από κουμαριές καταστράφηκε από παράνομη υλοτομία και πυρκαγιά την 8.10.2005.

Η έκταση αποτυπώνεται στο από 1.3.2006 συνημμένο τοπογραφικό διάγραμμα κλίμακας 1: 200 και στον χάρτη προσανατολισμού κλίμακας 1: 5.000 του δασοπόνου Φλιούκα Απόστολου με τα στοιχεία:

Α-Β-Γ-Δ-Ε-Α και έχει όρια :

ΑΝΑΤΟΛΙΚΑ: Δρόμος και πέραν αυτού δημοτική δασική έκταση.

ΔΥΤΙΚΑ: Γεωργική έκταση.

ΒΟΡΕΙΑ: Γεωργική έκταση.

ΝΟΤΙΑ: Δημοτική δασική έκταση.

Η απόφαση αυτή να δημοσιευθεί στην Εφημερίδα της Κυβερνήσεως.

Χίος, 1 Μαρτίου 2006

Με εντολή Γενικού Γραμματέα Περιφέρειας
Ο Δντής Δασών
ΚΩΝ/ΝΟΣ ΜΠΕΛΛΑΣ

(Δ 43696)

ΕΘΝΙΚΟ ΤΥΠΟΓΡΑΦΕΙΟ
Για τεχνικούς λόγους στο σχεδιάγραμμα έγινε σμίκρυνση κατά ποσοστό 78 %

ΤΟΠΟΓΡΑΦΙΚΟ ΣΧΕΔΙΑΓΡΑΜΜΑ
ΑΝΑΔΑΣΩΤΕΑΣ ΔΗΜΟΤΙΚΗΣ
ΔΑΣΙΚΗΣ ΕΚΤΑΣΗΣ ΣΤΗ ΘΕΣΗ:
<<ΒΡΟΥΤΣΑ-ΜΑΛΙΔΙΑ >>
ΠΕΡΙΦΕΡΕΙΑΣ ΔΗΜ.ΔΙΑΜΕΡΙΣΜΑΤΟΣ
ΟΛΥΜΠΩΝ ΔΗΜΟΥ ΜΑΣΤΙΧΟΧΩΡΙΩΝ

ΕΜΒΑΔΟΝ ΑΝΑΔΑΣΩΤΕΑΣ
ΕΚΤΑΣΗΣ(Α-Β-Γ-Δ-Ε-Α)= 96 Τ.Μ.
ΚΛΙΜΑΚΑ 1:200

ΧΙΟΣ 1-3-2006
Ο ΣΥΝΤΑΚΤΗΣ


ΦΛΙΟΥΚΑΣ ΑΠΟΣΤΟΛΟΣ
ΔΑΣΟΠΟΝΟΣ

ΧΙΟΣ 1-3-2006
ΕΛΕΓΧΘΗΚΕ ΚΑΙ ΘΕΩΡΗΘΗΚΕ
Μ.Ε.Γ.Γ.Π.Β.ΑΙΓΑΙΟΥ
Ο Δ/ΝΤΗΣ ΔΑΣΩΝ ΧΙΟΥ

ΜΠΕΛΛΑΣ ΚΩΝ/ΝΟΣ
ΔΑΣΟΛΟΓΟΣ






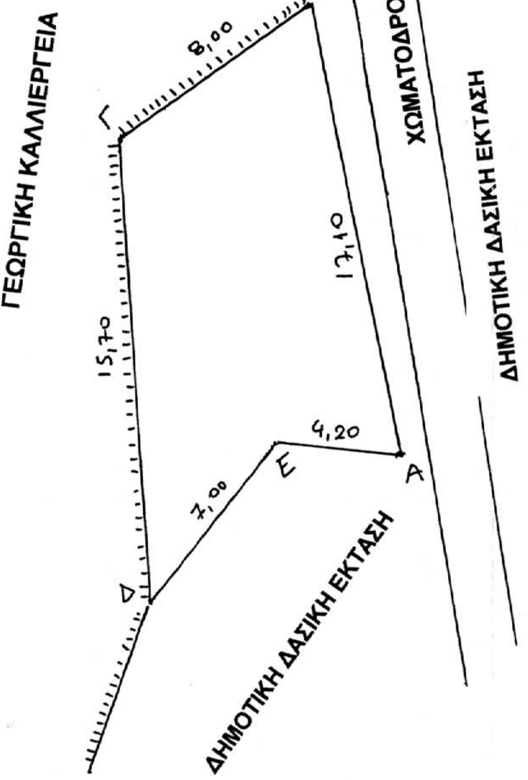

ΧΑΡΤΗΣ ΠΡΟΣΑΝΑΤΟΛΙΣΜΟΥ
ΑΠΟΣΠΑΣΜΑ ΦΥΛΛΟΥ ΧΑΡΤΗ ΓΥΣ 6627/4
ΚΛΙΜΑΚΑ 1:5.000

ΑΝΑΔΑΣΩΤΕΑ ΕΚΤΑΣΗ

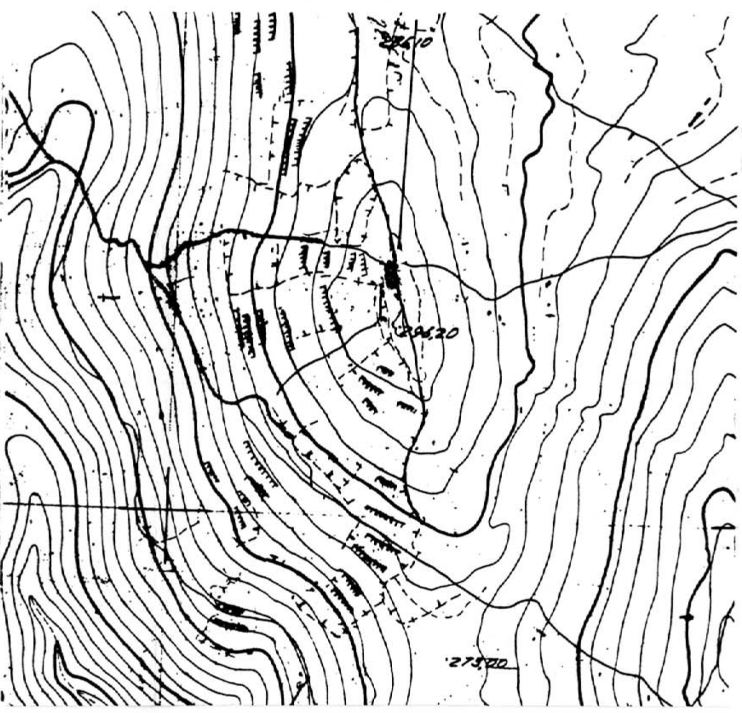

Αριθ. 3707/05 (3)

Έγκριση παρέκκλισης ύψους των σιλό της Εταιρείας Δομική Μπετόν Α.Ε. στη ΒΙ.ΠΕ. Ηρακλείου Ο.Τ. 15.

Ο ΝΟΜΑΡΧΗΣ ΗΡΑΚΛΕΙΟΥ

Έχοντας υπόψη:

1. Το υπ' αριθμ. 3707/19.4.2005 αίτημα της Δομικής Μπετόν Α. Ε. και τις συμπληρωματικές αιτήσεις με αρ. πρωτ. 5135/3.6.2005, 9795/17.10.2005, για παρέκκλιση ύψους των εξ' οπλισμένου σκυροδέματος κατασκευών με 30 μ. και του υπερκείμενου μηχανολογικού εξοπλισμού σε 5 μ. επιπλέον.

2. Την τεχνική έκθεση του μηχανικού Ν. Πετρομηχελάκη.

3. Το Φ.Ε.Κ. 758/Δ/7.7.1993 άρθρο 3 παρ. 6 τροποποίησης και επέκτασης του ρυμοτομικού σχεδίου της Βιομηχανικής περιοχής της ΕΤΒΑ.

4. Άρθρο 21 παρ. 2 και 3 του 1577/1985 και όπως τροποποιήθηκε με τον ν. 2831/2000.

5. Την υπ' αριθμ. 4174/25.2.2005 απόφαση Νομάρχη για μεταβίβαση εξουσίας υπογραφής κλπ.

6. Την εγκύκλιο 18 αρ. πρωτ. 29454/21.7.2003 αρμοδιότητες πολεοδομικού σχεδιασμού κεφ. IV παρ. 4.

7. Την υπ' αριθμ. 266/1994 άδεια κατασκευής αποθήκευσης τσιμέντου εξ' οπλισμένου σκυροδέματος.

8. Την υπ' αριθμ. 4123/2.6.2004 απόφαση Νομάρχη για παρέκκλιση όρων δόμησης.

9. Το με αρ. 19570/1987 συμβόλαιο αγοραπωλησίας γηπέδου.

10. Την υπ' αριθμ. 47/24.5.2005 βεβαίωση της ΕΤΒΑ ΒΙ.ΠΕ.Η.

11. Την υπ' αριθμ. 130/21.1.2005 έγκριση περιβαλλοντικών όρων.

12. Εισήγηση της Πολεοδομίας με αρ. πρωτ. οίκοθεν 5518/14.6.2005.

13. Τη γνωμοδότηση του ΝΣΧΟΠ (πρακτικό 8ο/30.6.2005).

14. Την υπ' αριθμ. Δ3/Δ/27776/6938 έγκριση Υ.Π.Α.

15. Γενικό Τοπογραφικό ΒΙ.ΠΕ.Η. με τη θέση του οικοπέδου και την Τομή Α-Α΄ του μηχανικού Ν. Πετρομηχελάκη.

16. Την υπ' αριθμ. 2707/Φ14.948/549/7.12.2005 έγκριση της 1ης Γενικής Διεύθυνσης, Δ/νση Ανάπτυξης και Φυσικών Πόρων.

17. Εισήγηση της Πολεοδομίας με αρ. πρωτ. οίκοθεν 11846/7.12.2005.

18. Τη γνωμοδότηση του ΝΣΧΟΠ (πρακτικό 16ο/22.12.2005), αποφασίζουμε:


Το ύψος των κατασκευών εξ' οπλισμένου σκυροδέματος (σιλό) να ανέλθει στα (τριάντα) 30 μέτρα και του υπερκείμενου μηχανολογικού εξοπλισμού φίλτρων συλλογής σκόνης στο ύψος των πέντε (5) επιπλέων μέτρων, δηλαδή το συνολικό ύψος της κατασκευής στα τριάντα πέντε (35) μ., τα οποία σιλό προορίζονται για την αποθήκευση τσιμέντου.

Η παρέκκλιση αυτή δίνεται γιατί οι υπάρχοντες αποθηκευτικοί χώροι δεν επαρκούν. Απαιτείται μεγαλύτερος χώρος για επαρκή αποθέματα ούτως ώστε να εξασφαλίζεται η παραγωγή κατά τις περιόδου πού λόγω κακοκαιρίας δεν είναι δυνατή η προσέγγιση πλοίων στα λιμάνια για ανεφοδιασμός.

Η απόφαση αυτή να δημοσιευθεί στην Εφημερίδα της Κυβερνήσεως.

Ηράκλειο, 9 Μαρτίου 2006

Ο Νομάρχης
ΔΗΜΗΤΡΙΟΣ ΣΑΡΡΗΣ

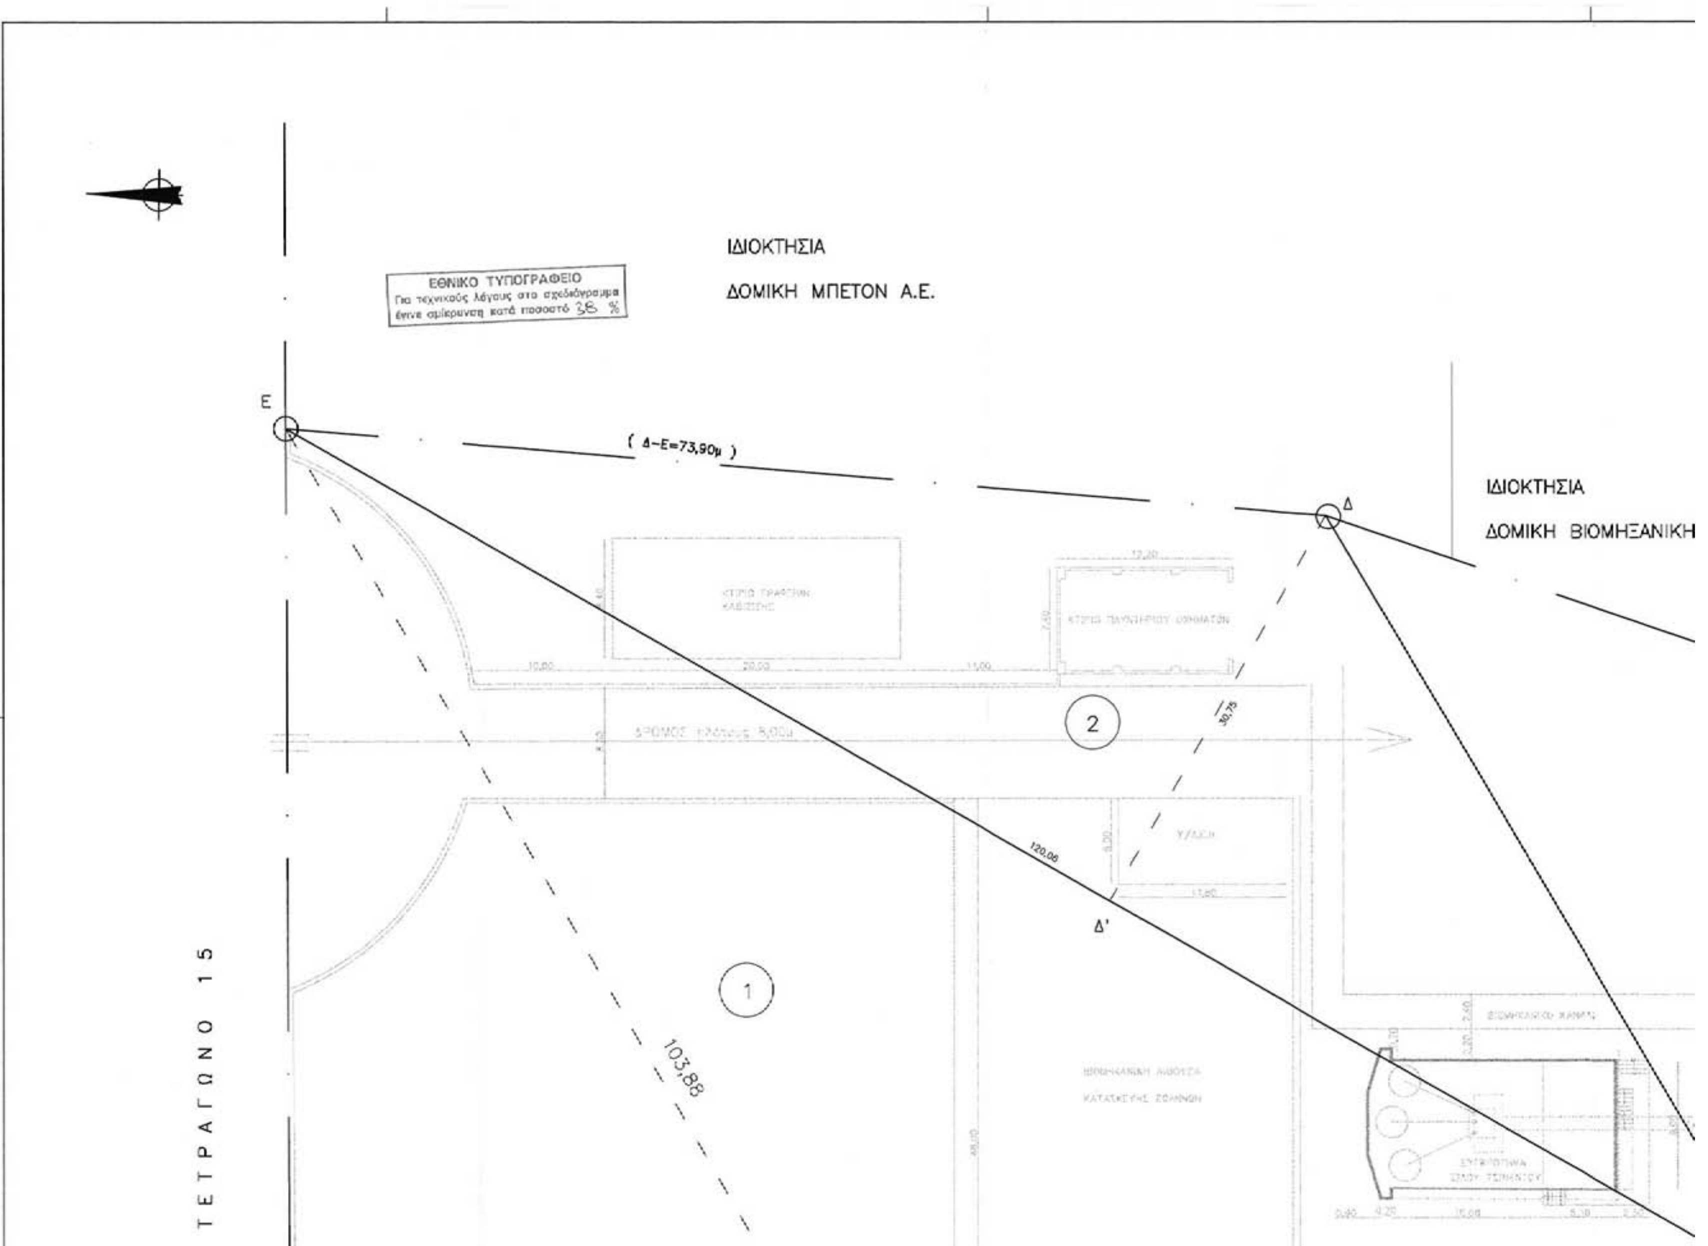

ΕΘΝΙΚΟ ΤΥΠΟΓΡΑΦΕΙΟ
Για τεχνικούς λόγους στα σχεδιάγραμμα
έγινε σμίκρυνση κατά ποσοστό 38 %
ΙΔΙΟΚΤΗΣΙΑ
ΔΟΜΙΚΗ ΜΠΕΤΟΝ Α.Ε.
Ε
(Δ-Ε=73,90μ)
Δ
ΙΔΙΟΚΤΗΣΙΑ
ΔΟΜΙΚΗ ΒΙΟΜΗΞΑΝΙΚΗ
2
30,75
120,06
Δ'
1
103,88
ΤΕΤΡΑΓΩΝΟ 15

ΣΥΝΤΕΤΑΓΜΕΝΕΣ ΚΟΡΥΦΩΝ ΟΙΚΟΠΕΔΟΥ

ΣΗΜΕΙΟ	ΣΥΝΤΕΤΑΓΜΕΝΗ Χ	ΣΥΝΤΕΤΑΓΜΕΝΗ Ψ
Α	19161.636	7389.267
Β	19161.437	7216.089
Γ	19249.437	7215.975
Δ	19275.276	7296.978
Ε	19282.436	7389.267

ΣΥΝΤΕΤΑΓΜΕΝΕΣ ΚΟΡΥΦΩΝ ΟΙΚΟΔΟΜΙΚΟΥ ΤΕΤΡΑΓΩΝΟΥ

ΣΗΜΕΙΟ	ΣΥΝΤΕΤΑΓΜΕΝΗ Χ	ΣΥΝΤΕΤΑΓΜΕΝΗ Ψ
1	19097.836	7389.372
2	19382.462	7388.905
3	19366.506	7115.791
4	19097.509	7116.678

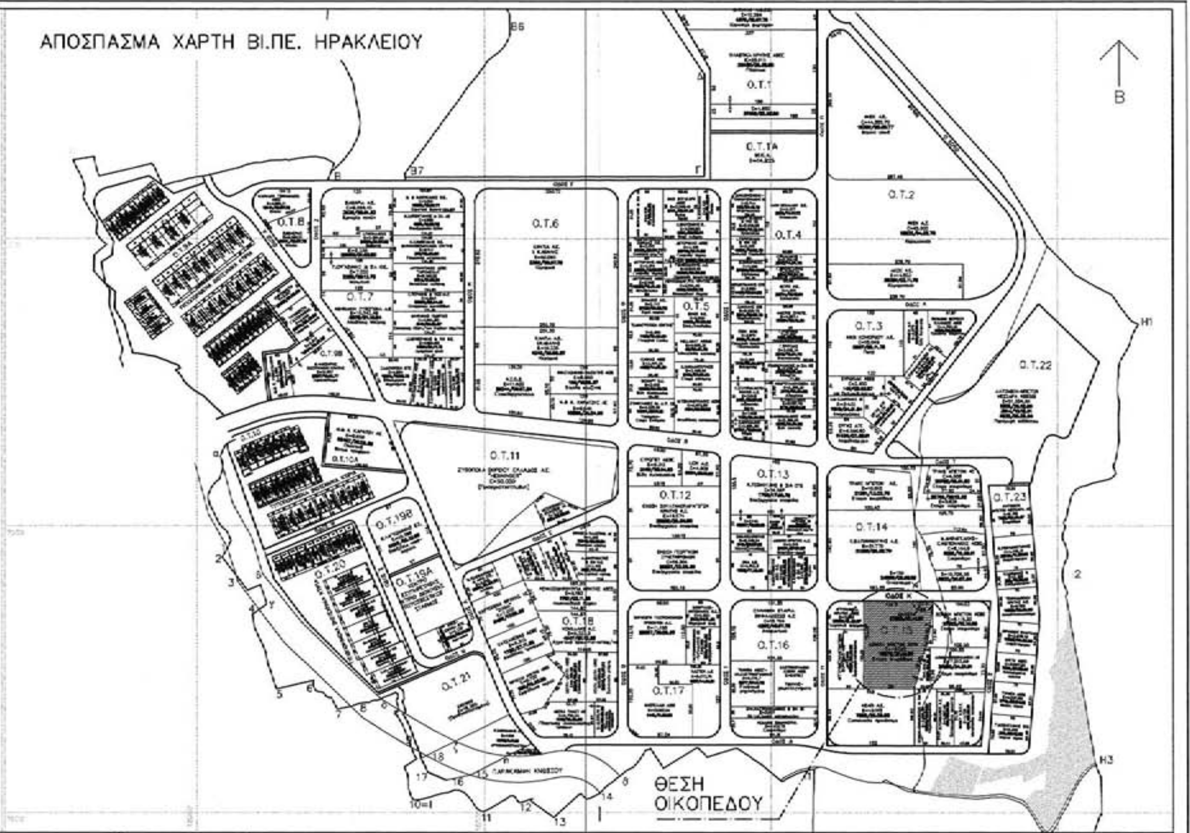

ΙΔΙΟΚΤΗΣΙΑ
Γ ΣΟΦΙΟΥ ΠΑΝΑΓΙΩΤΗΣ & ΣΙΑ ΟΕ

Α.Ε.

(Γ–Α=83,50μ)

Ζ'

Β'

3

ΥΠΟΜΝΗΜΑ

ΘΕΣΗ ΟΙΚΟΠΕΔΟΥ: ΒΙ.ΠΕ. Ηρακλείου, τομέας Β, Βιομηχανικό Τετράγωνο 15, Οδός Κ

ΕΜΒΑΔΟΜΕΤΡΗΣΗ ΟΙΚΟΠΕΔΟΥ Α,Β,Γ,Δ,Ε,Α

1) 119.90 x 103,88/2 = 6227.52
2) 120.06 x 30.75/2 = 1845.88
3) 83.50 x 40.31/2 = 1682.96
4) 173.37 x 75.75/2 = 6566.40


ΣΥΝΟΛΟ.............16.322,00m²

ΟΡΟΙ ΔΟΜΗΣΗΣ

ΕΠΙΤΡΕΠΟΜΕΝΗ ΚΑΛΥΨΗ:	: 60% x 16.322,00=9.799,20m²
ΕΛΑΧΙΣΤΗ ΚΑΛΥΨΗ:	: 2.000,00m²
ΕΛΑΧΙΣΤΟ ΠΡΟΣΩΠΟ:	: 30,00m
ΕΠΙΤΡΕΠΟΜΕΝΟ ΥΨΟΣ:	: 24.00m
ΕΛΑΧΙΣΤΗ ΑΠΟΣΤΑΣΗ ΑΠΟ ΤΙΣ ΠΛΑΓΙΕΣ & ΤΗΝ ΟΠΙΣΘΙΑ ΠΛΕΥΡΑ (Σύμφωνα με Π.Δ. 265/95, Φ.Ε.Κ. 758, 7/7/93, παράγ.4α και Γ.Ο.Κ. Α 210, 1573/1985)	: 5,00 m
ΕΠΙΤΡΕΠΟΜΕΝΟΣ Σ.Δ.:	: 16.322 x 2,0 =32.644,00 m²

Υπεύθυνη δήλωση μηχανικού

Ο υπογράφων, Νικόλαος Πετρομιχελάκης, πολιτικός μηχανικός, δηλώνω ότι στο ουόπεδο ιδιοκτησίας της εταιρείας ΔΟΜΙΚΗ ΜΠΕΤΟΝ Α.Ε. όπως φαίνεται στο τοπογραφικό αυτό με τα στοιχεία Α,Β,Γ,Δ,Ε,Α δεν υπάρχει τμήμα που να ρυμοτομείται από το σχέδιο της Βιομηχανικής Περιοχής που ισχύει, ούτε τμήμα κοινόχρηστου χώρου που να προσκυρώνεται σ'αυτήν. Επίσης δηλώνω ότι η οικοδομική γραμμή

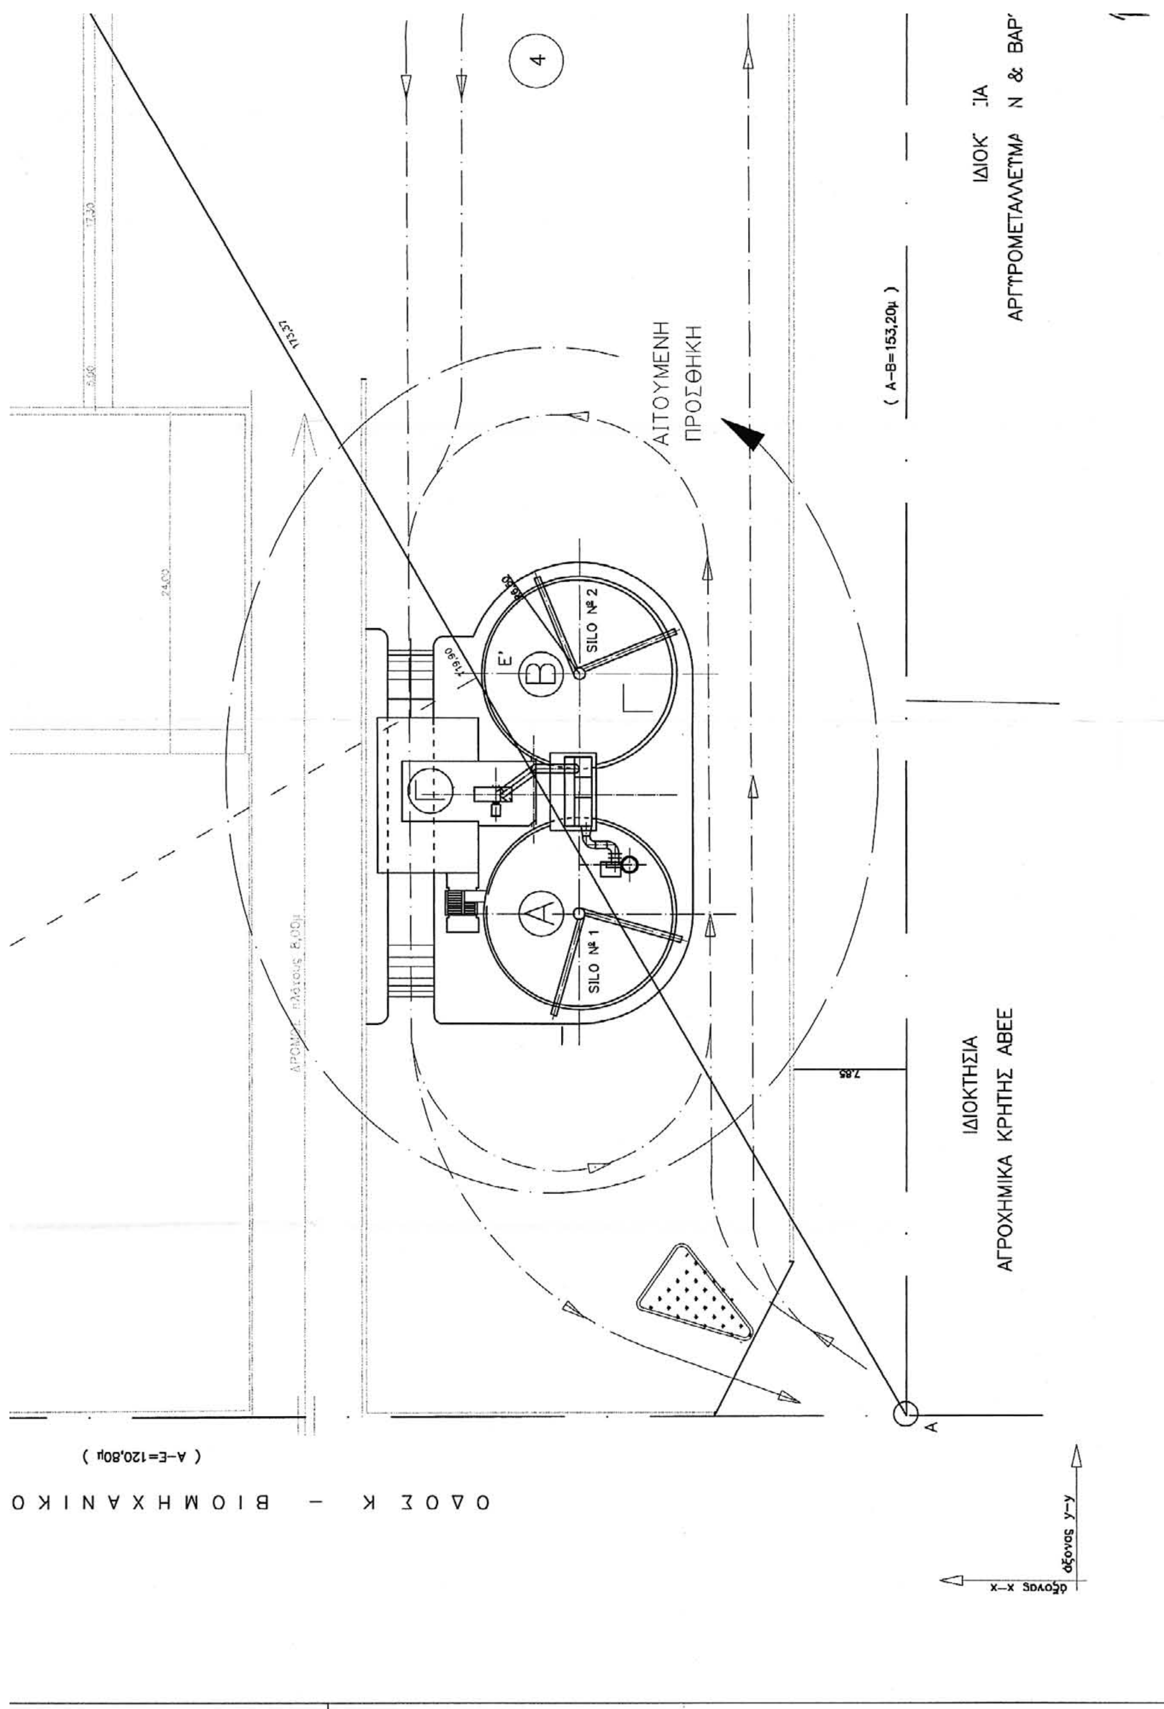
ΑΙΤΟΥΜΕΝΗ
ΠΡΟΣΘΗΚΗ
(Α–Β=153,20μ)
SILO № 1
SILO № 2
ΙΔΙΟΚΤΗΣΙΑ
ΑΓΡΟΧΗΜΙΚΑ ΚΡΗΤΗΣ ΑΒΕΕ
7,85
(Α–Ε=120,80μ)
ΟΔΟΣ Κ – ΒΙΟΜΗΧΑΝΙΚΟ
άξονας x–x
άξονας y–y

Περιοχής Ηρακλείου

Τα όρια του οικοπέδου έδειξαν οι ιδιοκτήτες.

ΓΙΑ ΤΗ ΔΟΜΟΣ
Ηράκλειο Ιούλιος 2005

Υπεύθυνη δήλωση ιδιοκτήτη

Ο υπογράφων για τη ΔΟΜΙΚΗ ΜΠΕΤΟΝ Α.Ε., δηλώνω ότι τα όρια του οικοπέδου που αποτυπώνεται στο συνημμένο τοπογραφικό διάγραμμα είναι αληθή.

ΓΙΑ ΤΗ ΔΟΜΙΚΗ ΜΠΕΤΟΝ Α.Ε.
Ηράκλειο Ιούλιος 2005

ΙΔΙΟΚΤΗΣΙΑ: "ΔΟΜΙΚΗ ΜΠΕΤΟΝ Α.Ε."
πρώην "ΔΟΜΙΚΗ ΚΡΗΤΗΣ Α.Ε."

ΕΡΓΟ: Αίτημα έγκρισης παρέκκλισης ύψους

ΘΕΣΗ: ΒΙΟΜΗΧΑΝΙΚΗ ΠΕΡΙΟΧΗ
ΗΡΑΚΛΕΙΟ ΚΡΗΤΗΣ, ΟΔΟΣ Κ, Ο.Τ. 15

ΣΧΕΔΙΟ: ΤΟΠΟΓΡΑΦΙΚΟ ΔΙΑΓΡΑΜΜΑ — ΑΡΙΘ. ΣΧΕΔ. Τ-01


ΚΛΙΜΑΚΑ: 1:200 — ΗΜΕΡΟΜΗΝΙΑ: ΙΟΥΛΙΟΣ 2005

"ΔΟΜΟΣ" ΤΕΧΝΙΚΕΣ ΜΕΛΕΤΕΣ ΣΥΜΒΟΥΛΟΙ ΜΗΧΑΝΙΚΟΙ

ΜΕΛΕΤΗΤΗΣ: "ΔΟΜΟΣ"
ΤΕΧΝΙΚΕΣ ΜΕΛΕΤΕΣ -
ΣΥΜΒΟΥΛΟΙ ΜΗΧΑΝΙΚΟΙ
ΧΑΡΙΛΑΟΥ ΤΡΙΚΟΥΠΗ 15 ΗΡΑΚΛΕΙΟ ΚΡΗΤΗΣ
Τηλ. 2810-287760 FAX: 2810-280210

ΙΔΙΟΚΤΗΣΙΑ
ΚΕΑΠ Α.Ε.

(Β-Γ=88,00μ)

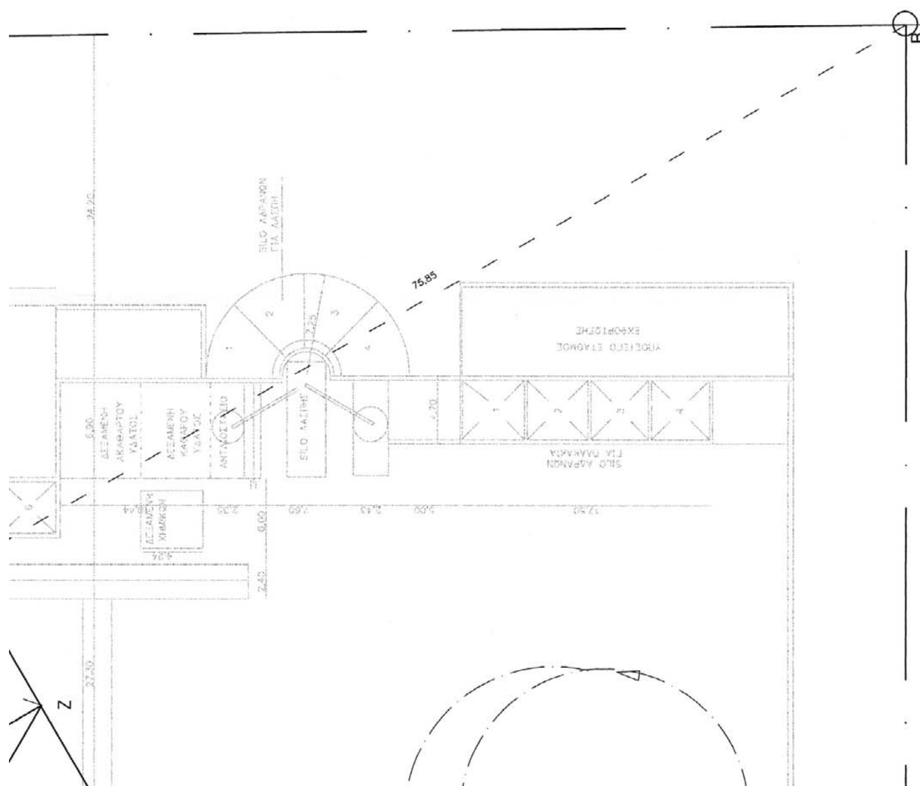

ΑΠΟ ΤΟ ΕΘΝΙΚΟ ΤΥΠΟΓΡΑΦΕΙΟ
ΚΑΠΟΔΙΣΤΡΙΟΥ 34 * ΑΘΗΝΑ 104 32 * ΤΗΛ. 210 52 79 000 * FAX 210 52 21 004
ΗΛΕΚΤΡΟΝΙΚΗ ΔΙΕΥΘΥΝΣΗ: http://www.et.gr – e-mail: webmaster@et.gr